

Жоспар шегіндегі бөтен жер пайдаланушылар (меншікелері)  
Посторонние землепользователи (собственники) в границах плана

Жоспар-дағы № на плане	Жоспар шегіндегі жер пайдаланушылардың (меншік иелерінің) атауы Наименование землепользователей (собственников) в границах плана	Аланы, га Площадь, га
	Жок	
	Нет	

Осы актіні Астрахан аудандық жер-кадастрлық филиалы МЖҒӨО РМК ЕМК  
Акмола мемлекеттік жерге орналастыру жөніндегі институты жасады  
Настоящий акт изготовлен Астраханским районным земельно-кадастровым  
филиалом ДГП РГПТ «СНПЦзем

«Акмолинский государственный институт по землеустройству»  
Директор *Ю.Г. Тесленко* Тесленко Ю.Г.

5 октябры 2007ж/г

Осы актіні беру туралы жазба жер учаскесіне меншіктік құқығын, жер  
пайдалану құқығын беретін актілер жазылатын кітапта № 75  
болып жазылды. Қосымша: **жок**

Запись о выдаче настоящего акта произведена в книге записей актов на  
право собственности на земельный участок, право землепользования  
за № 75 Приложение: **нет**

МО Жер қатынастары бөлімінің бастығы


МН Начальник отдела земельных отношений  
*Ю.Е. Наприенко* Наприенко Ю.Е.

30 кажар 2007ж/г.

Жер учаскесіне құқығын тіркеу туралы белгі  
Отметка о регистрации права на земельный участок

АСТРАХАН АУДАНЫНЫҢ  
ӘДІЛЕТ БАСКАРМАСЫ

Өтініш № <u>2008/776</u>	Тіркеу ісі № _____
Кадастрлық <u>01002012344</u>	Тіркелген уак-ті <u>14.02.08</u>
Жылжымайтын мүлік объектісінің мекен жайы <u>с. Каранас</u>	
Тіркеуші (маман) <u>Кендыров РМК</u>	Қолы <i>[Signature]</i>
Басшы	Қолы _____
Басшы <u>Дохимов А.</u>	Қолы <i>[Signature]</i>

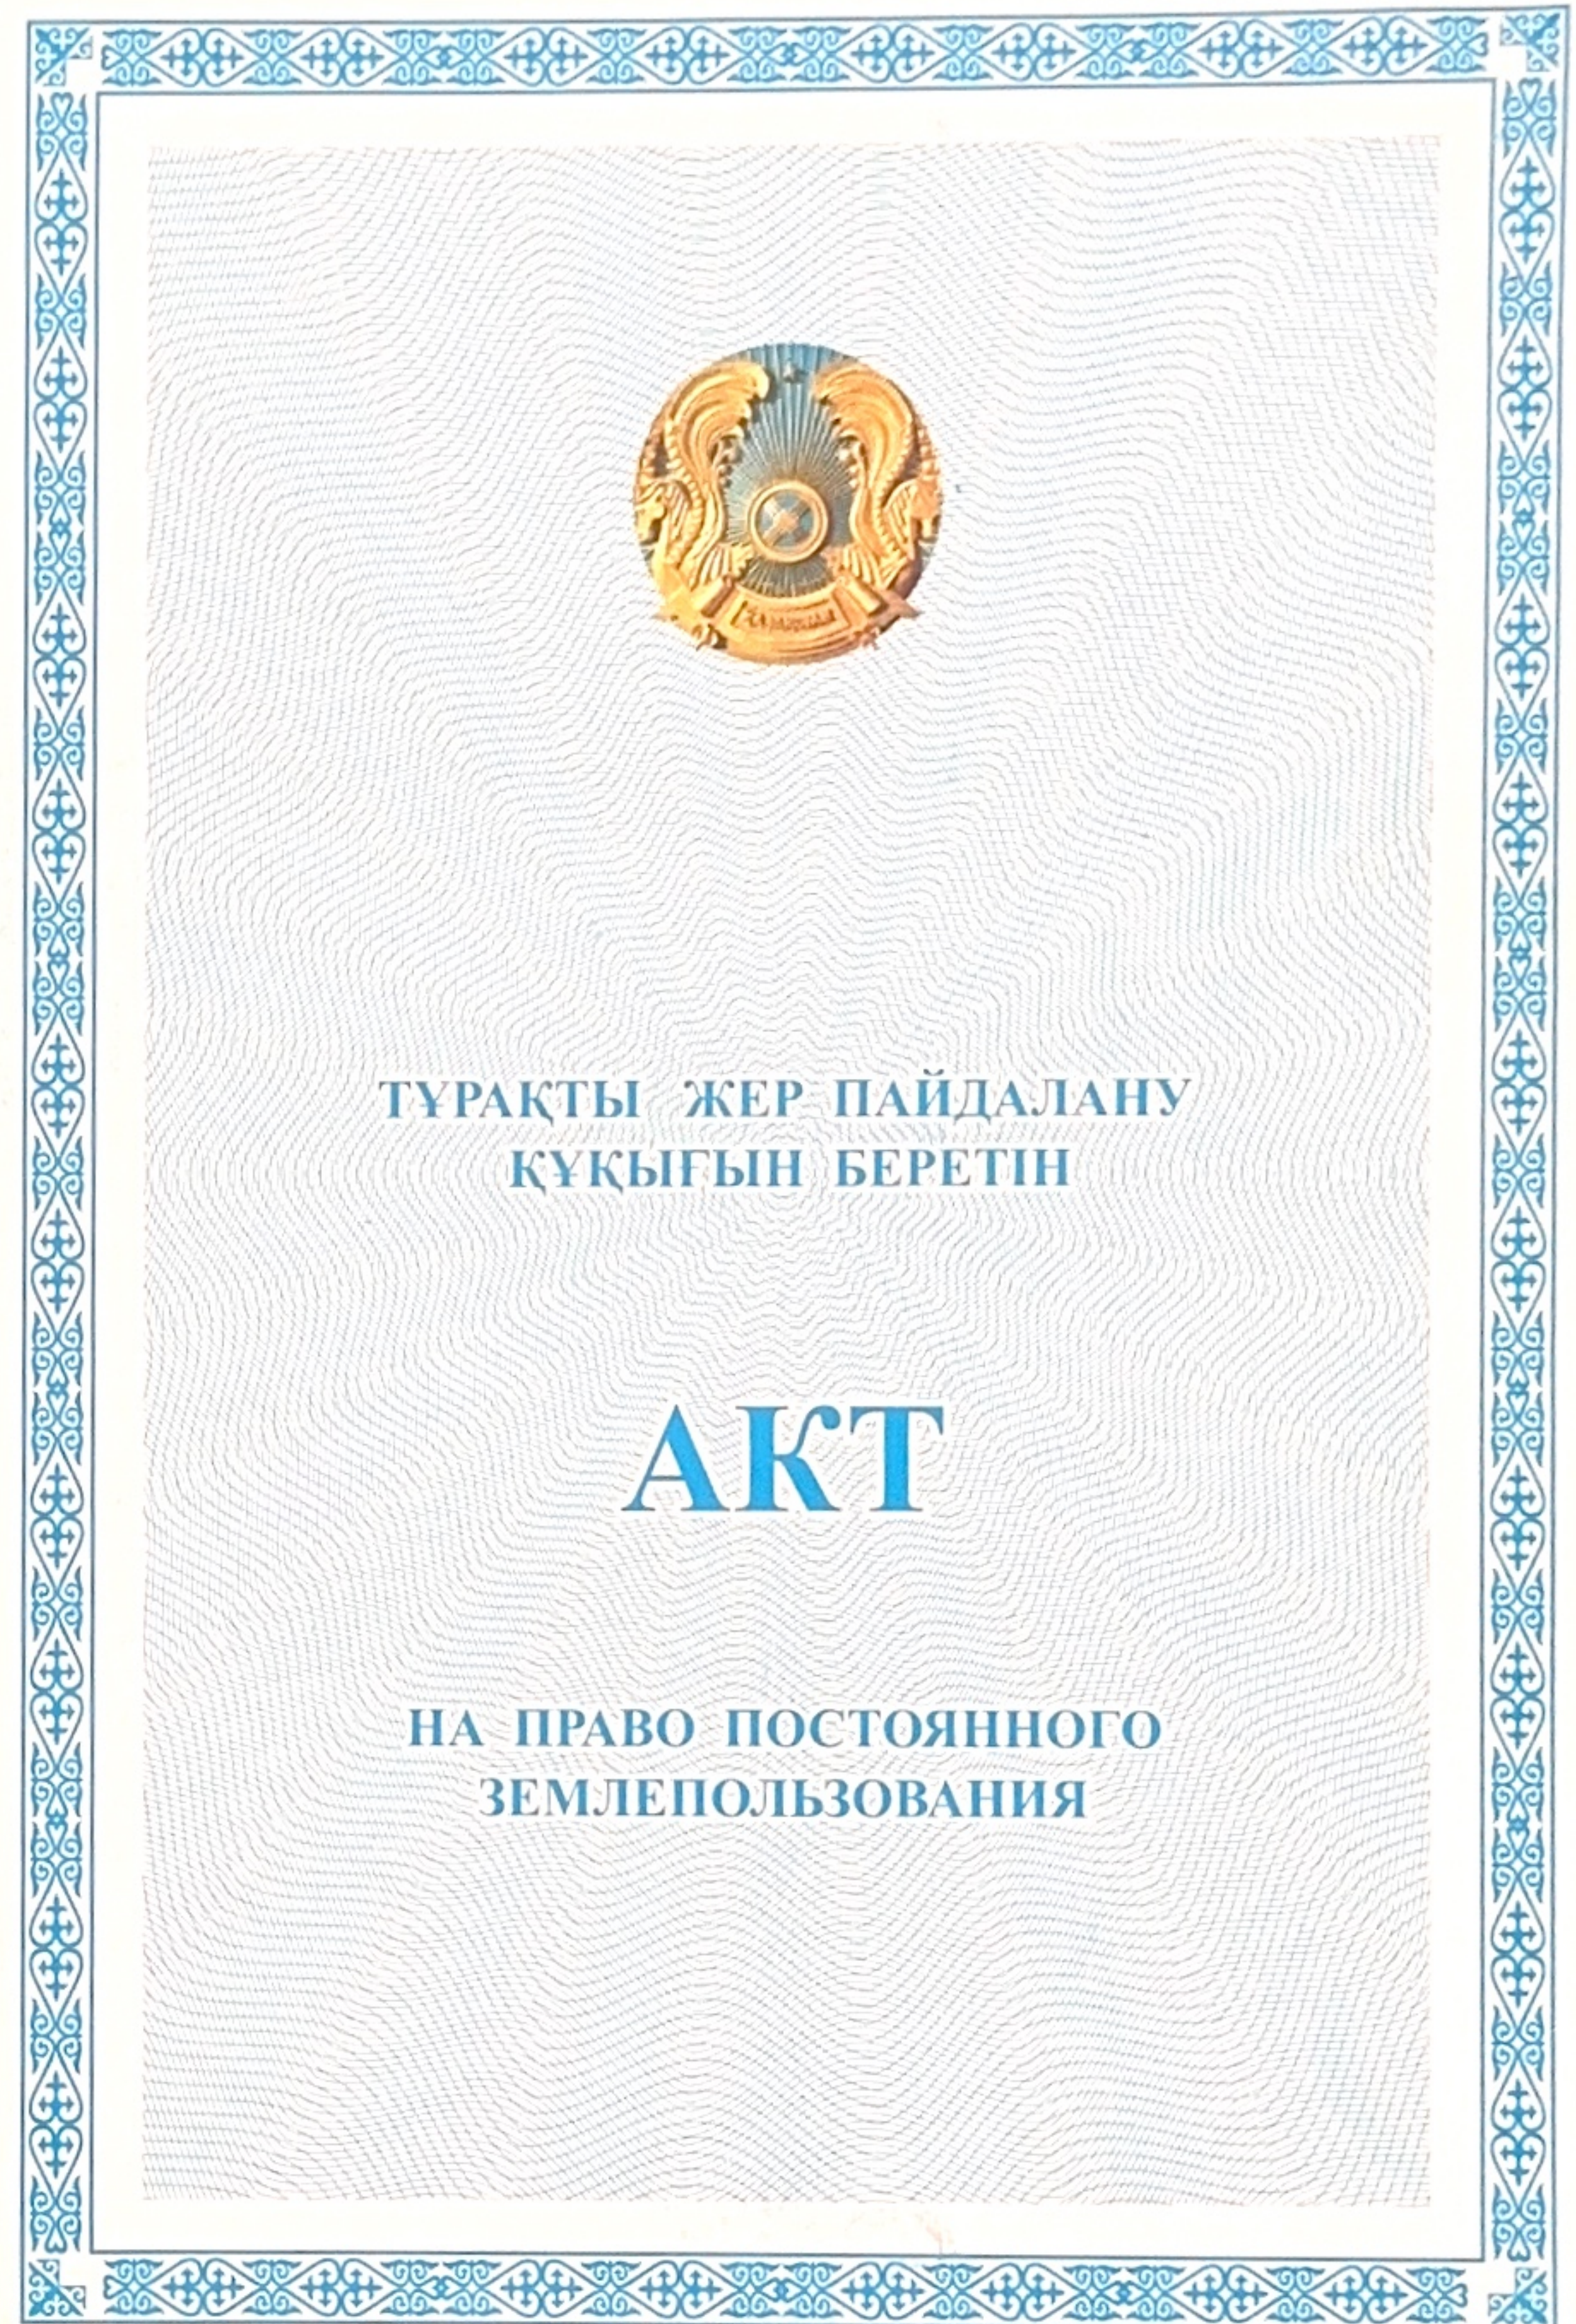



АН № 167801

Жер учаскесінің кадастрлық нөмері : 01-002-012-344

Меншік иесі: Астрахан ауданының «Білім бөлімі» мемлекеттік мекемесі,

Ақмола облысы, Астрахан ауданы, Астрахан ауылы, Әл-Фараби көшесі, 50үй

Жер учаскесіне тұрақты жер пайдалану құқығы

Жер учаскесінің алаңы: 0,5950 га.

Жер учаскесін насаналы тағайындау: « Вишневка негізгі мектебі» мемлекеттік мекемесінің ғимаратын пайдалану үшін

Жер учаскесін пайдаланудағы шектеулер мен ауыртпалықтар :

санитарлық және экологиялық талаптардың сақталуы,

жүйелі объектілерге кіруді қамтамасыз ету

Жер учаскесінің бөлінуі: бөлінеді.

Актінің берілу негізі: №2478 жылымайтын мүлікті жария ету туралы шешім 2007 жыл 23 ақпан

Кадастровый номер земельного участка: 01-002-012-344

Собственник : Государственное учреждение «Отдел образования »

Астраханского района,

Акмолинская область, Астраханский район, с. Астраханка,

ул.Аль-Фараби, дом №50

Право постоянного землепользования на земельный участок

Площадь земельного участка: 0,5950 га.

Целевое назначение земельного участка: для эксплуатации здания

Государственного учреждения «Вишневатская основная школа»

отдела образования Астраханского района

Ограничения в использовании и обременения земельного участка:

соблюдение санитарных и экологических норм,

обеспечивать доступ к линейным объектам.

Делимость земельного участка: делимый

Основание выдачи акта: решение о легализации недвижимого

имущества №2478 от 23 февраля 2007 года.


АН № 167801

Жер учаскесінің жоспары

План земельного участка

Учаскенің орналасқан жері: Ақмола облысы, Астрахан ауданы, Каракөл ауылы

Местоположение участка: Акмолинская область, Астраханский район, с. Караколь

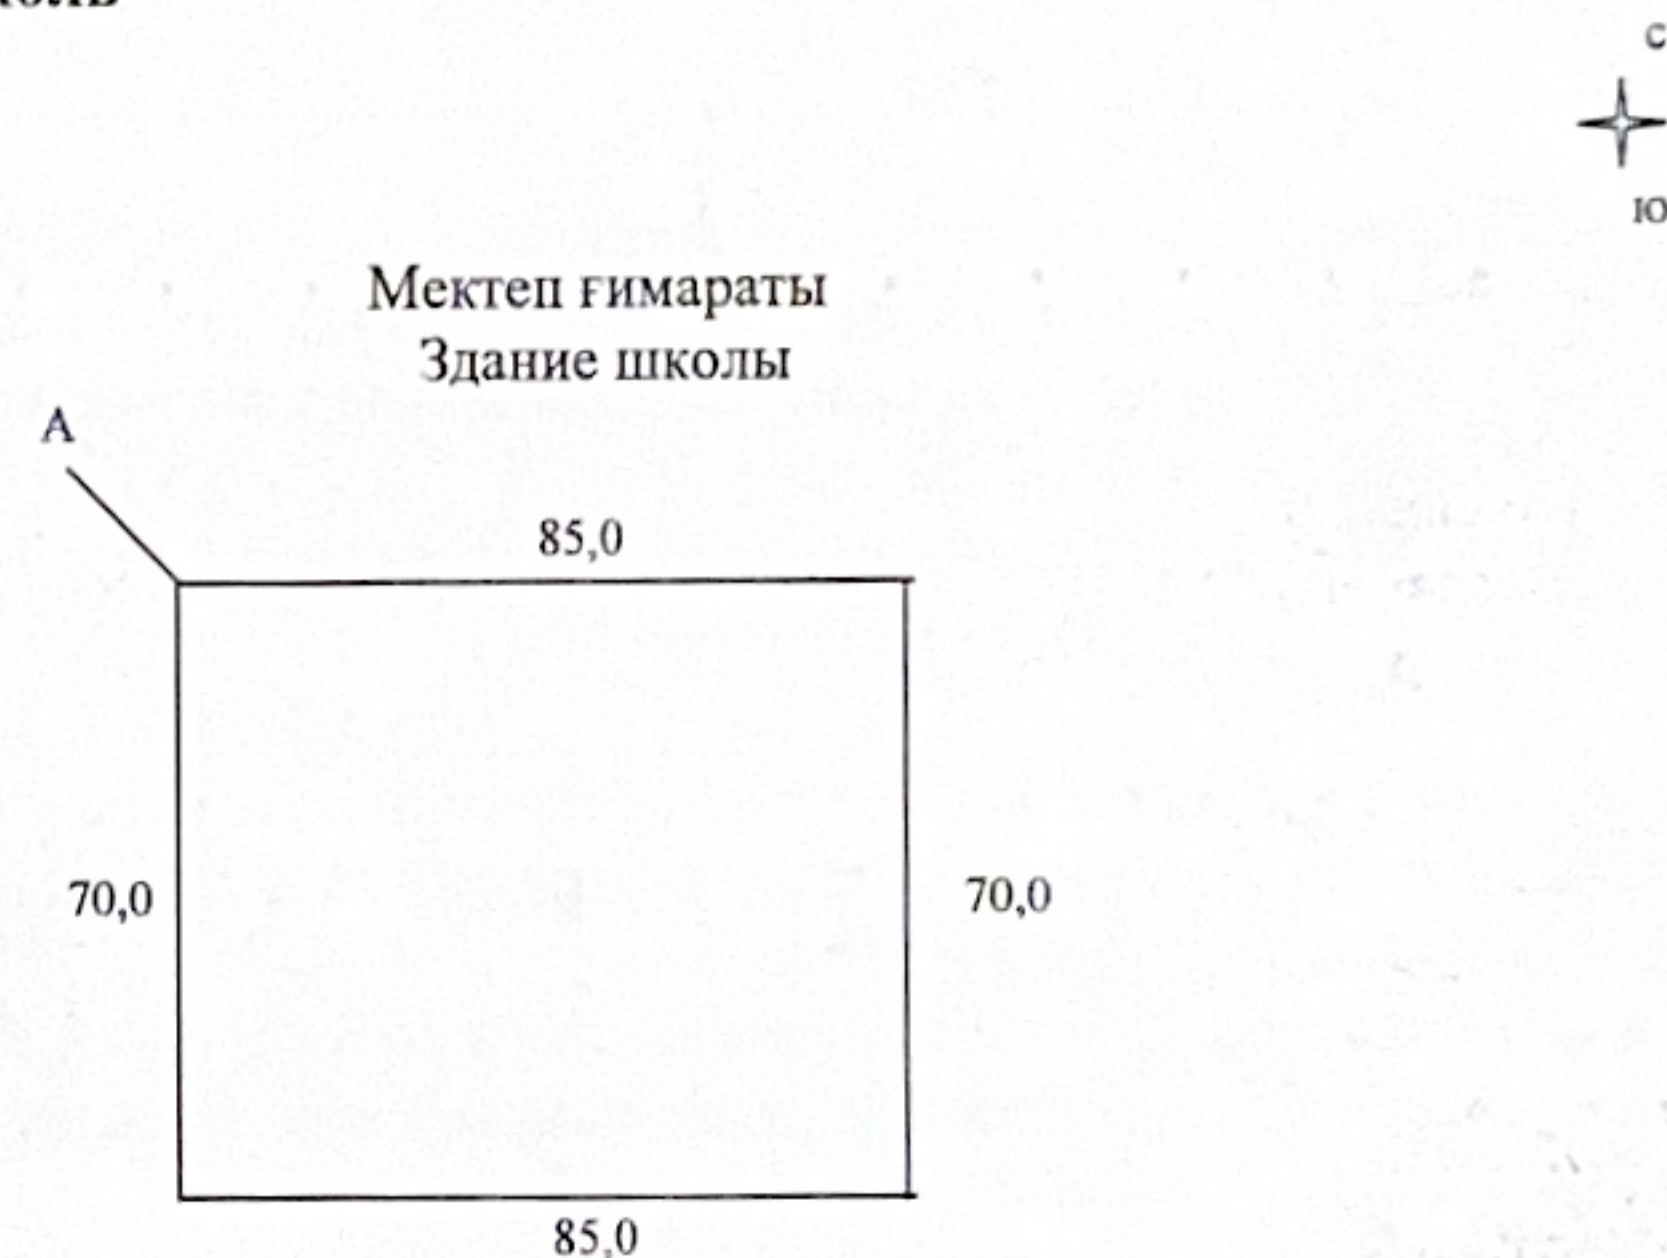

Шектесулерді сипаттау

А-дан А-ға дейін: Острогорск ауылдық округінің жерлері

Описание смежеств

от А до А: земли Острогорского сельского округа

МАСШТАБ 1: 2000